

+3.02

+2.34

+2.20


+0.15

±0.00


-0.63

-1.53

-1.68

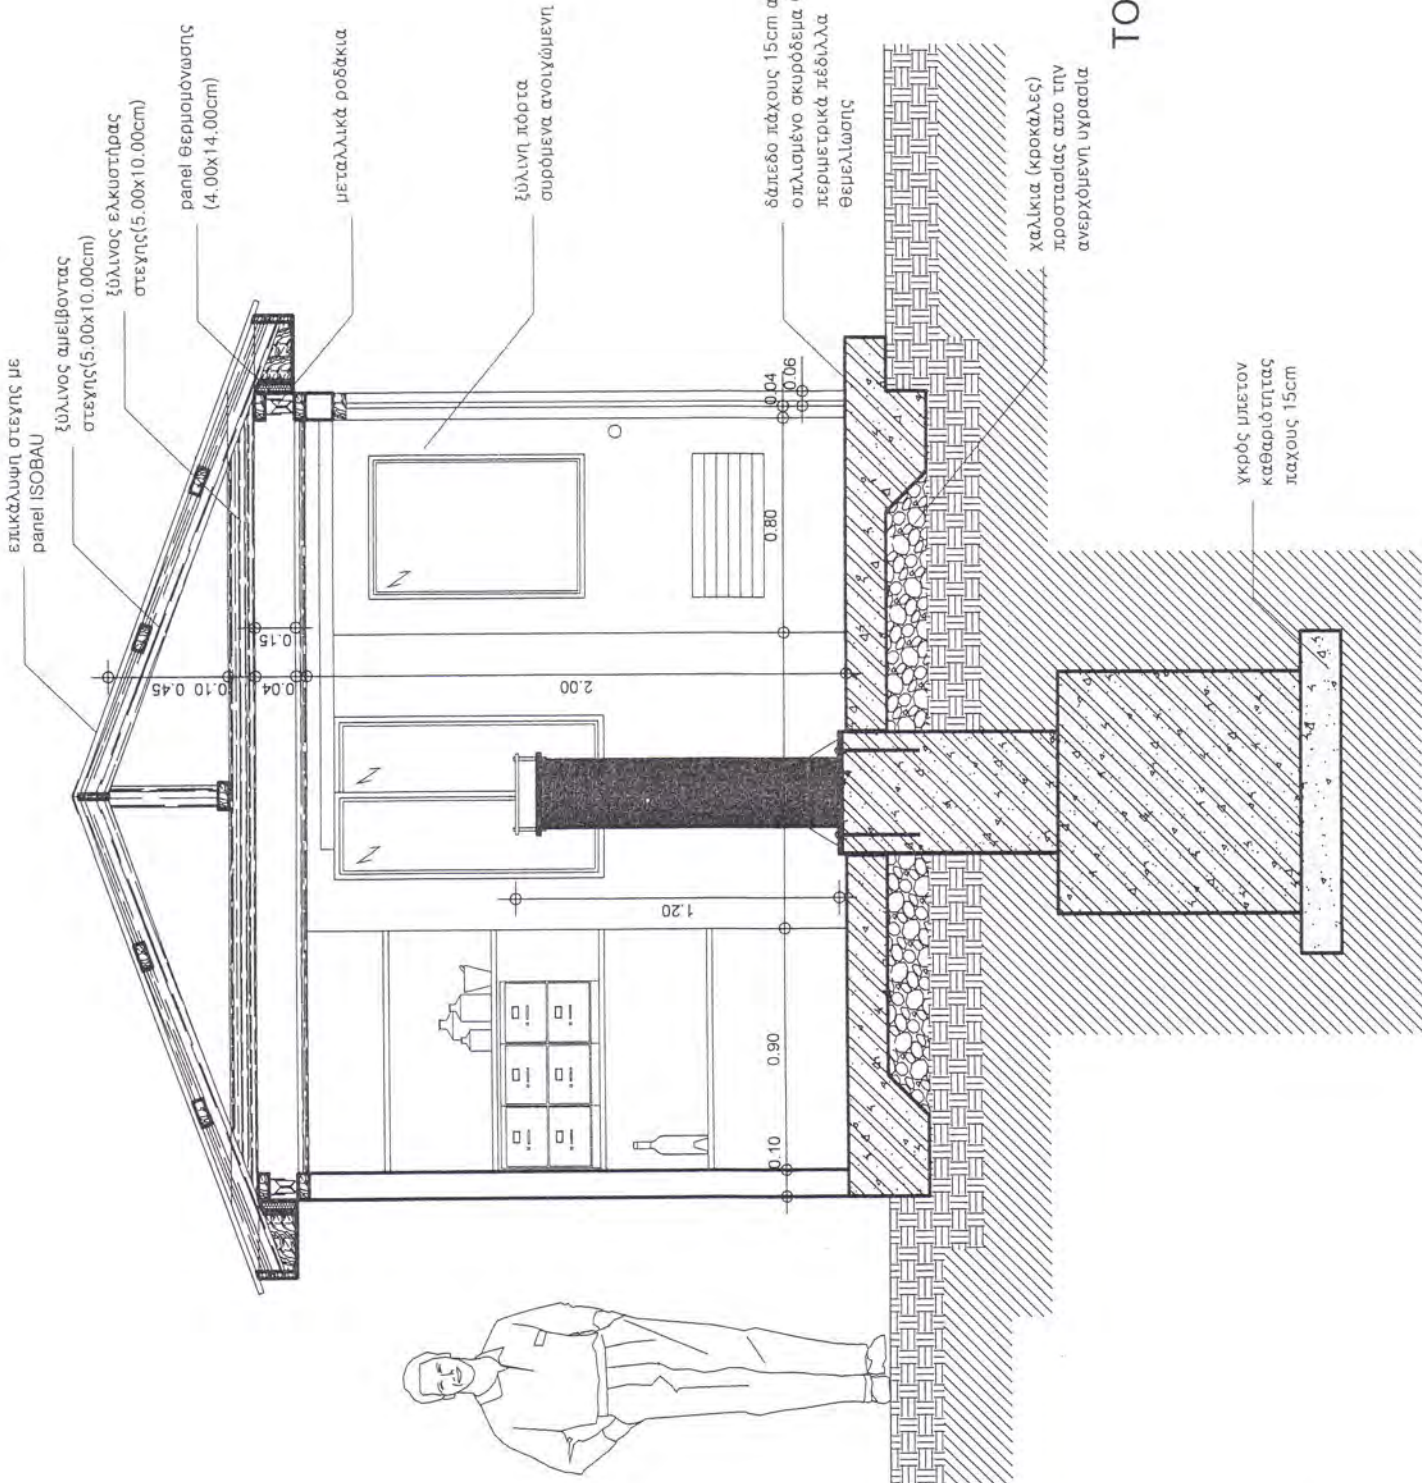

TOMH A-A

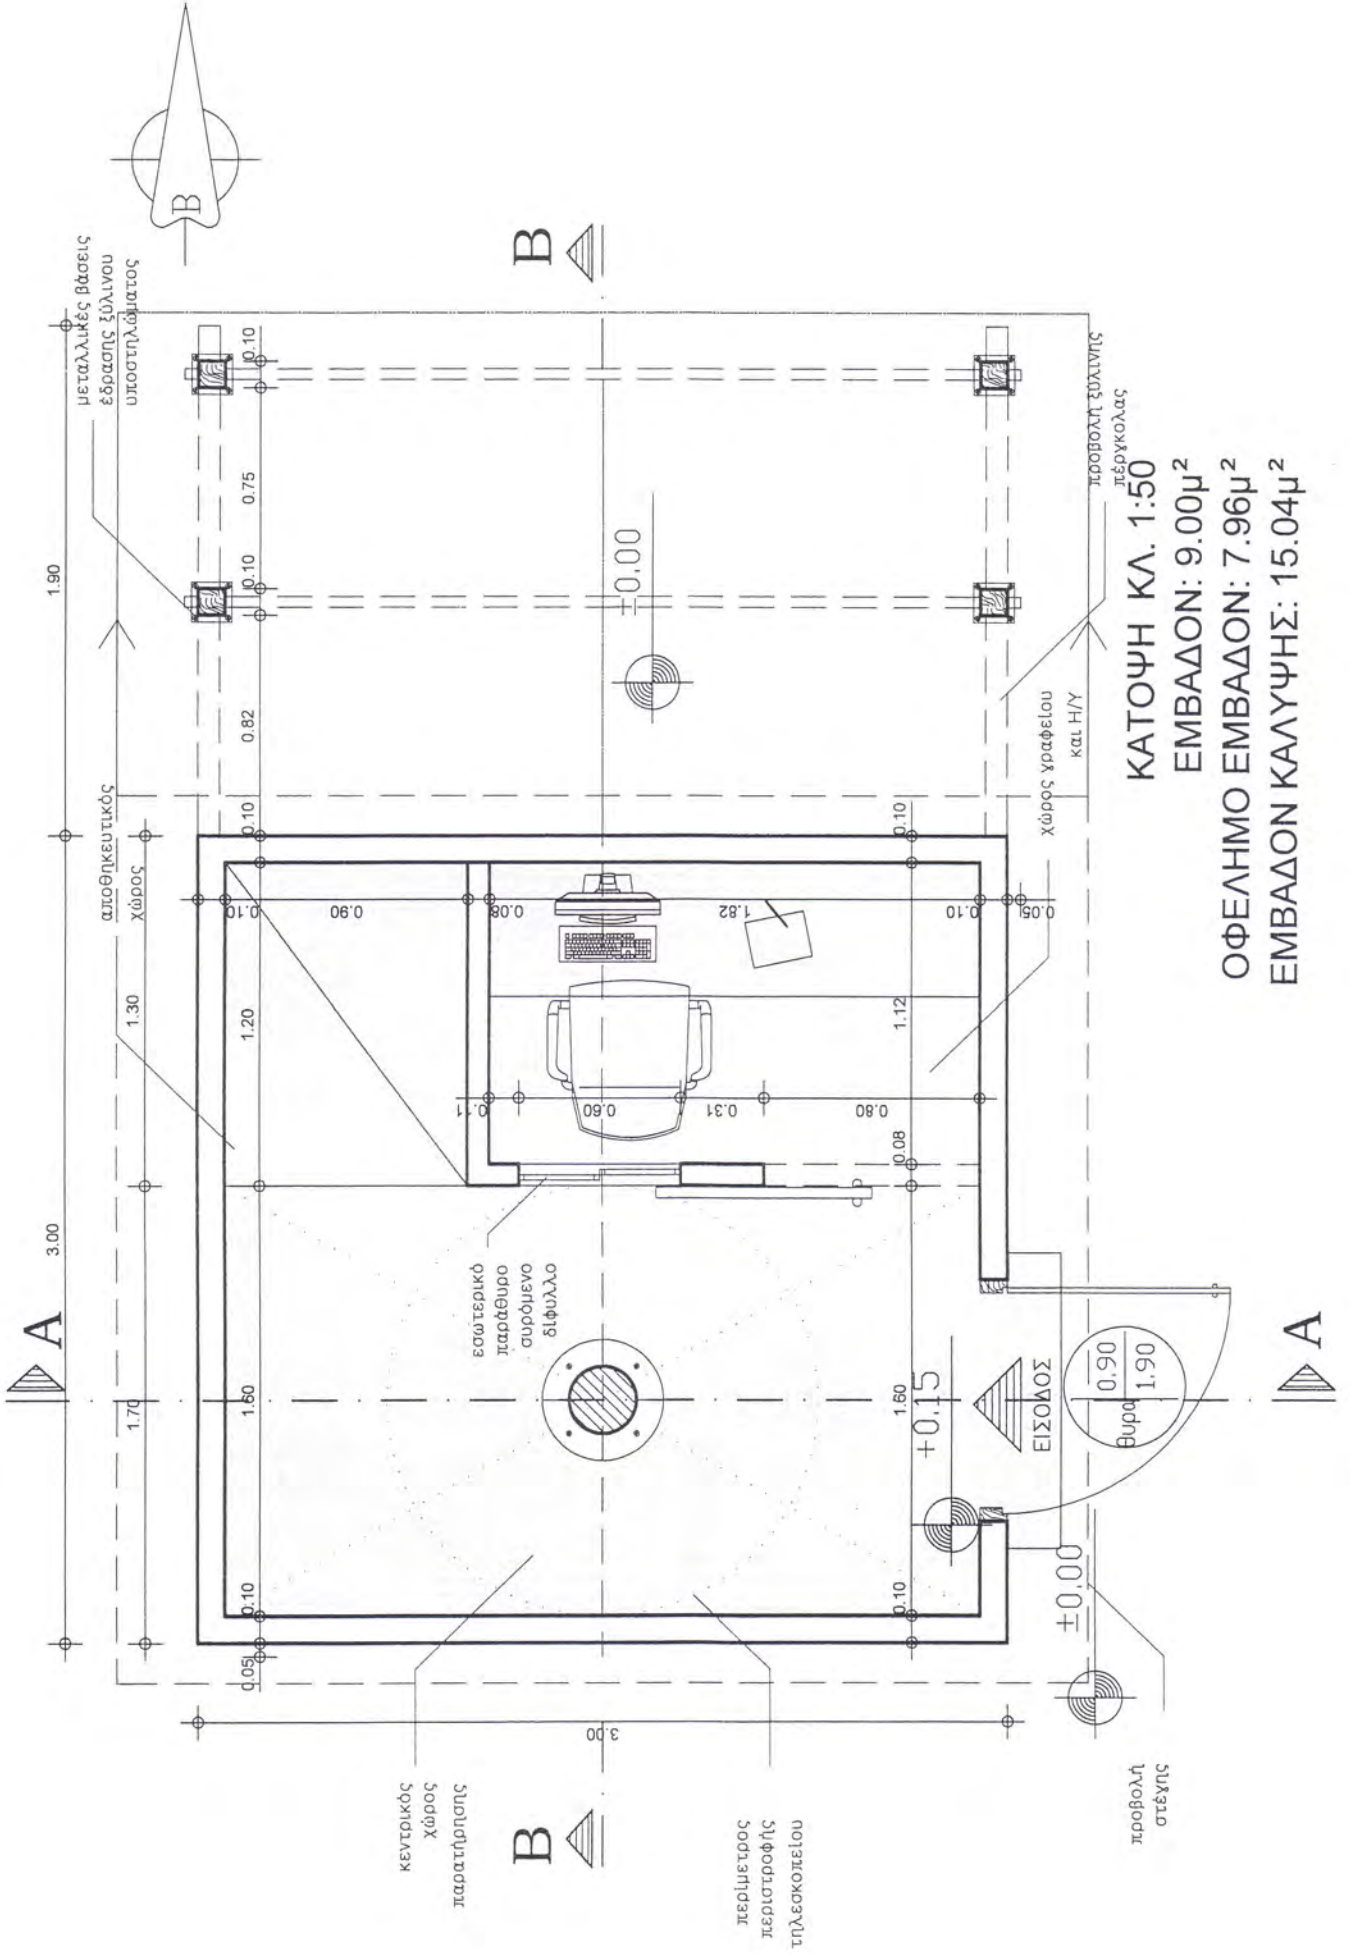

ΚΑΤΟΨΗ ΚΛ. 1:50
ΕΜΒΑΔΟΝ: 9.00μ²
ΟΦΕΛΗΜΟ ΕΜΒΑΔΟΝ: 7.96μ²
ΕΜΒΑΔΟΝ ΚΑΛΥΨΗΣ: 15.04μ²

A

B

A

B

μεταλλικές βάσεις
έδρασης ξύλινου
υποστρώματος

αποθηκευτικός
χώρος

3.00

1.70

0.05

0.10

1.90

0.82

0.10

0.10

1.20

1.80

0.10

0.05

0.10

0.10

0.75

0.10

0.10

0.90

0.08

0.11

0.31

0.60

0.10

0.10

0.10

0.10

1.12

1.80

0.10

0.08

0.10

0.05

0.10

0.10

0.10

0.05

0.10

0.10

0.10</


+3.02

+2.20


+0.15
±0.00

-0.63

-1.53
-1.68

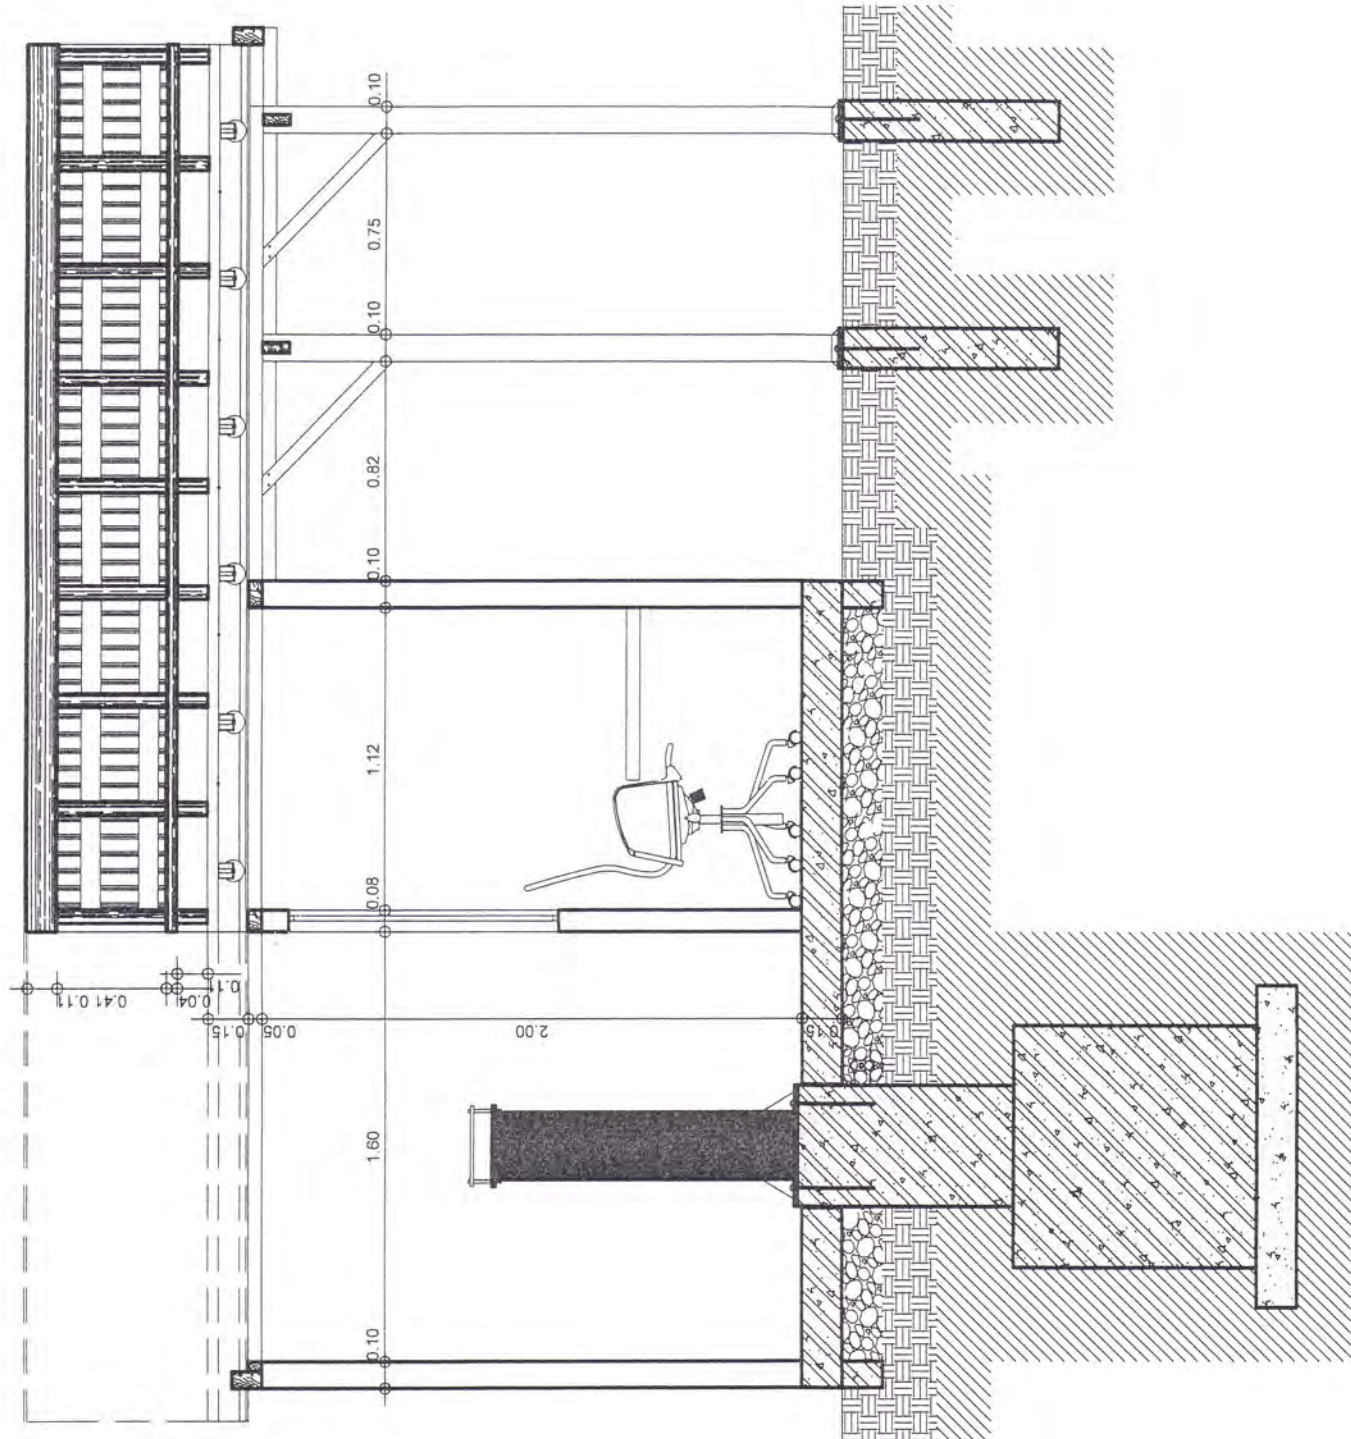

TOMH B-B

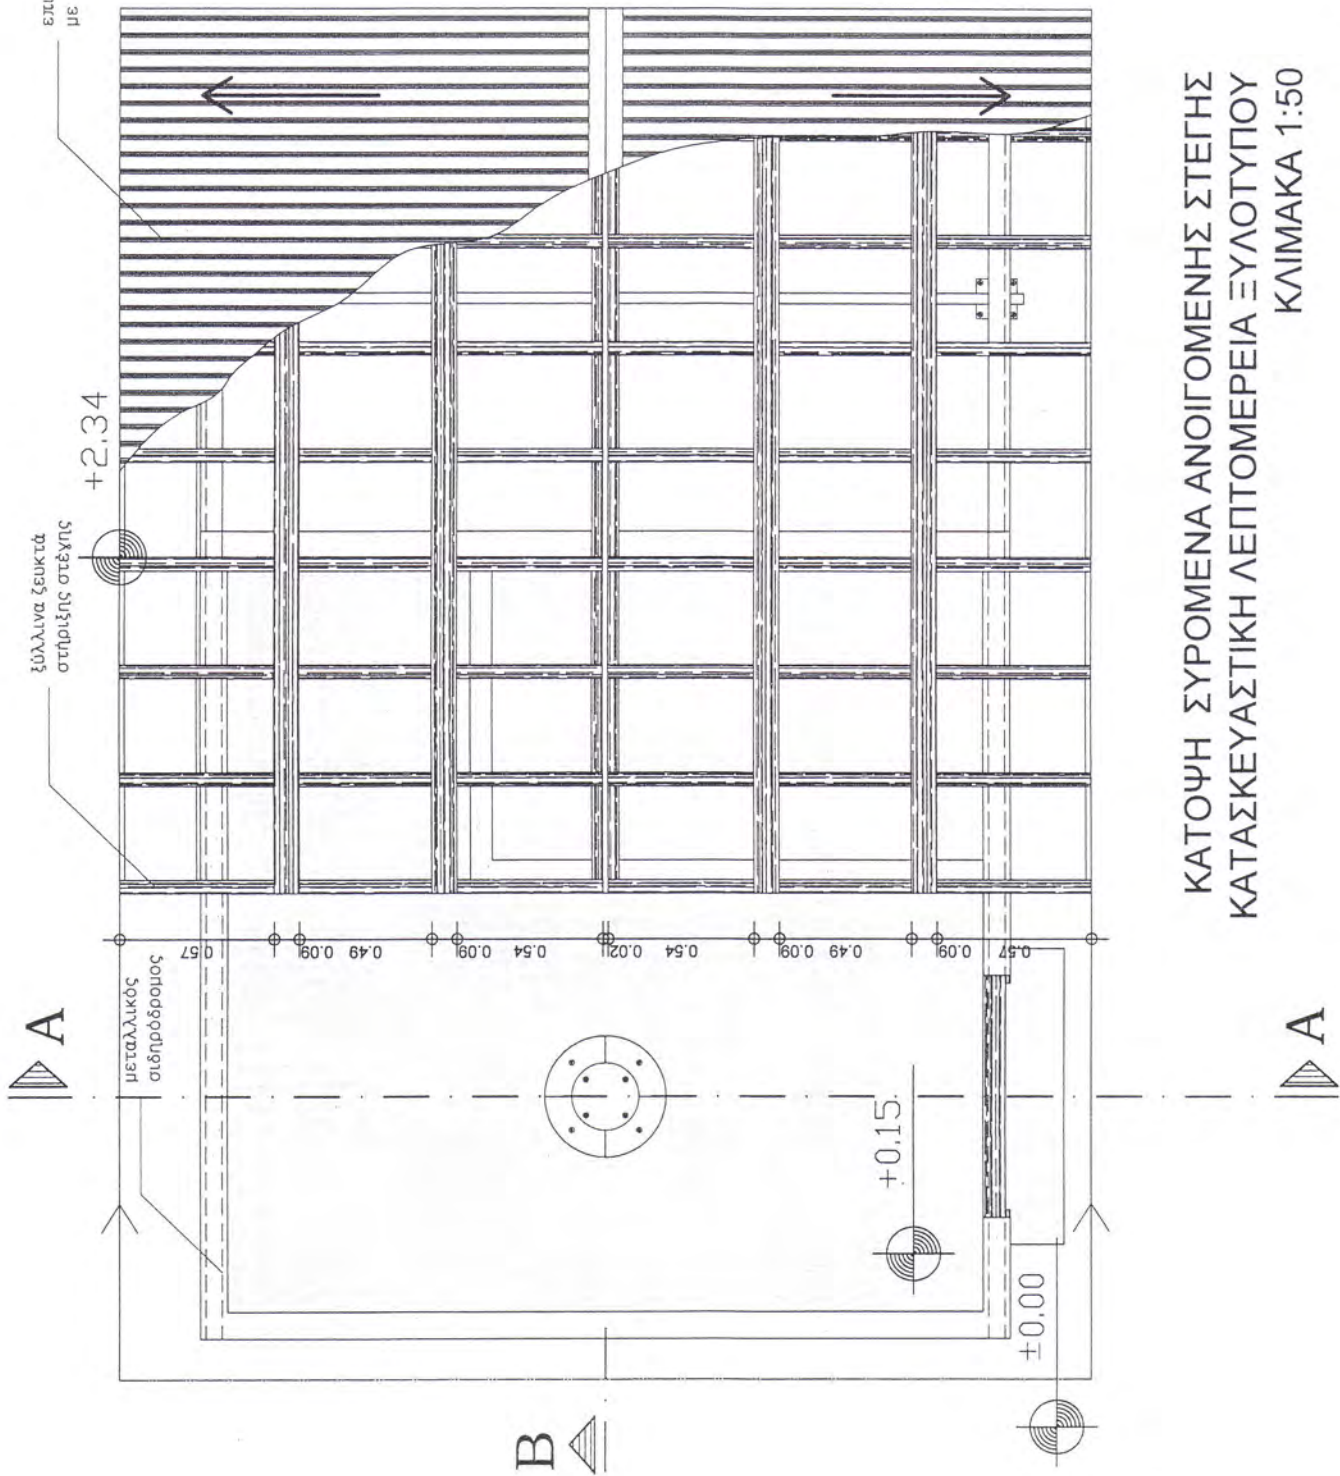

επικάλυψη στέγης με ISOBAU

ξύλινα ζευκτά στήριξης στέγης

+2.34

+3.02

A

B

B

ΚΑΤΟΨΗ ΣΥΡΟΜΕΝΑ ΑΝΟΙΓΟΜΕΝΗΣ ΣΤΕΓΗΣ
ΚΑΤΑΣΚΕΥΑΣΤΙΚΗ ΛΕΠΤΟΜΕΡΕΙΑ ΕΞΥΛΟΤΥΠΟΥ
ΚΛΙΜΑΚΑ 1:50

A

+0.15

±0.00

0.57 0.57 0.09 0.49 0.09 0.54 0.02 0.54 0.09 0.49 0.09 0.09 0.57

μεταλλικός σιδηρόδρομος